


SECTION VIEW

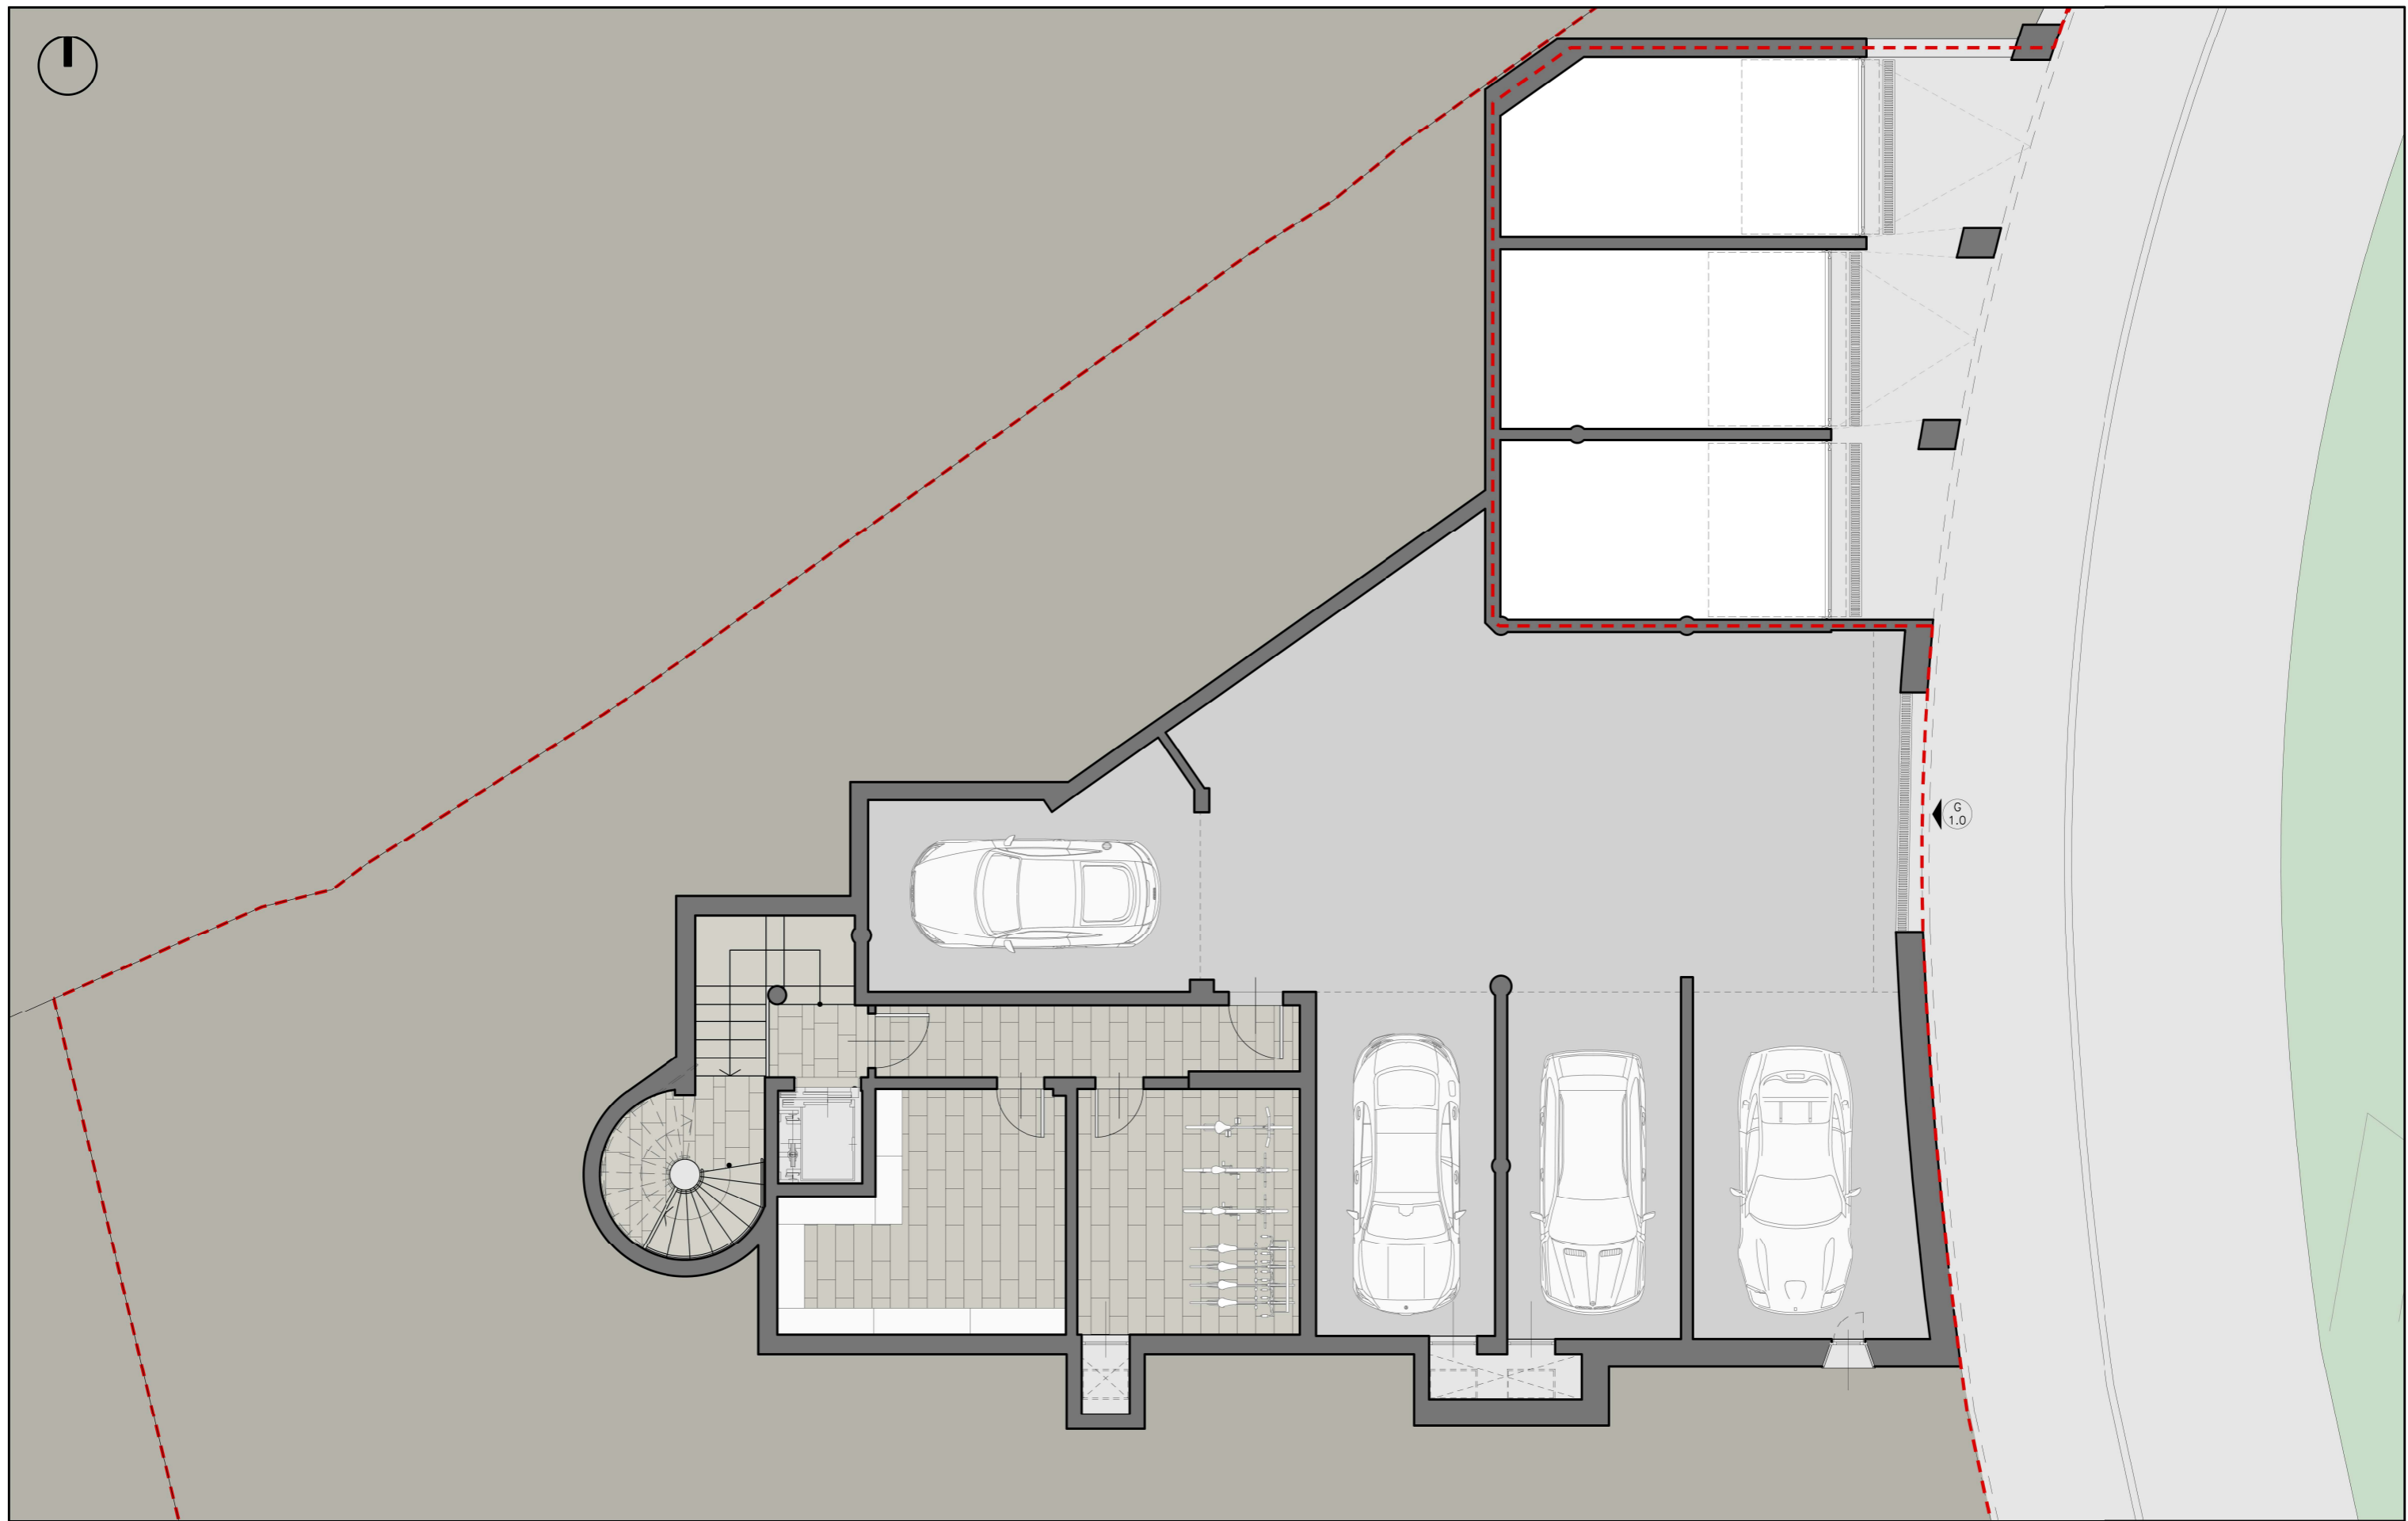

TIPO: STATO DI PROGETTO: PIANTA LIVELLO TERRA - 1 unità
SCALA: 1: 100